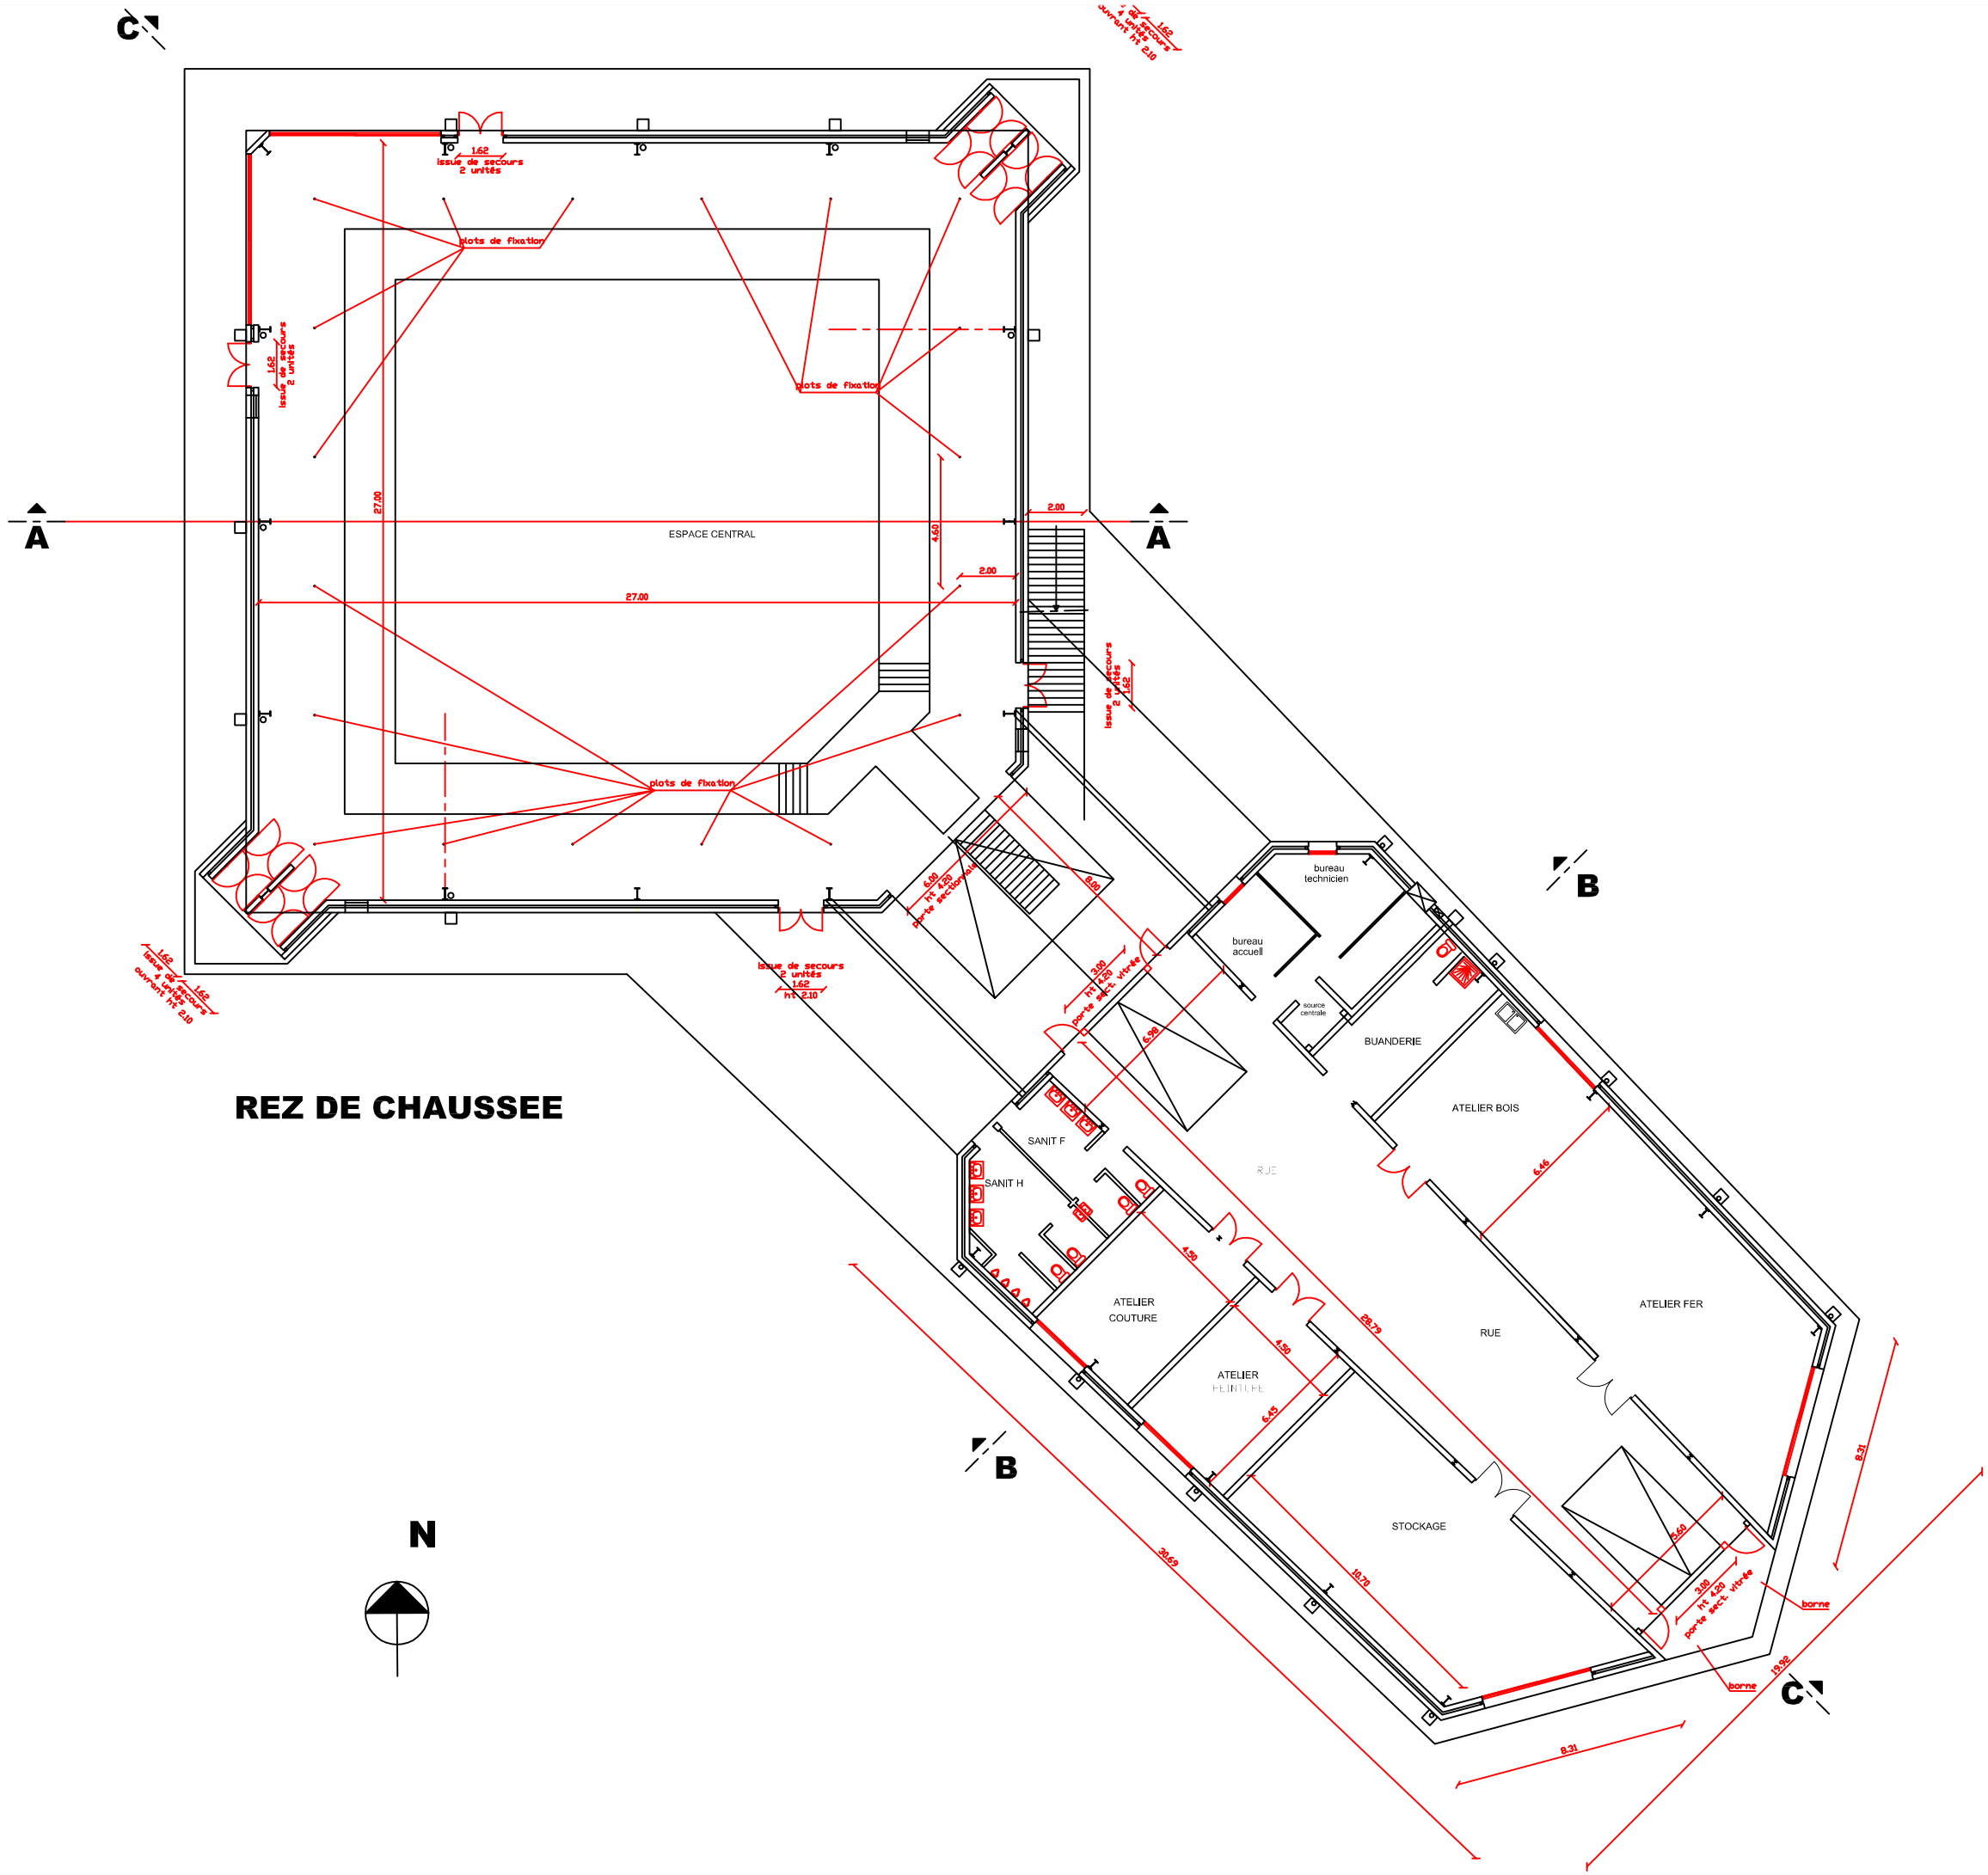REZ DE CHAUSSEE